04013090112050008

12311

ΕΦΗΜΕΡΙΣ ΤΗΣ ΚΥΒΕΡΝΗΣΕΩΣ
ΤΗΣ ΕΛΛΗΝΙΚΗΣ ΔΗΜΟΚΡΑΤΙΑΣ

ΤΕΥΧΟΣ ΤΕΤΑΡΤΟ **Αρ. Φύλλου 1309**

1 Δεκεμβρίου 2005

ΠΕΡΙΕΧΟΜΕΝΑ

ΑΠΟΦΑΣΕΙΣ

ΔΙΟΡΘΩΣΕΙΣ ΣΦΑΛΜΑΤΩΝ

ΑΠΟΦΑΣΕΙΣ

Αριθμ. 4562 (1)

Κήρυξη ως αναδασωτέας έκτασης εμβαδού 1.161,83 τ.μ. στη θέση «΄Αγιος Ιωάννης» περιφέρειας Δ.Δ. Μεγάλου Χωριού, Δήμου Ποταμιάς, του Νομού Ευρυτανία.

Ο ΓΕΝΙΚΟΣ ΓΡΑΜΜΑΤΕΑΣ
ΠΕΡΙΦΕΡΕΙΑΣ ΣΤΕΡΕΑΣ ΕΛΛΑΔΑΣ

Έχοντας υπόψη :

1. Τις διατάξεις των άρθρων 24 παρ. 1 και 117 παρ. 3 του Συντάγματος.

2. Τις διατάξεις του ν. 2503/1997 "Διοίκηση- Οργάνωση - Στελέχωση της Περιφέρειας κ.λ.π.".

3. Τις διατάξεις του ν. 998/1979 " Περί προστασίας των δασών και των δασικών εν γένει εκτάσεων της χώρας", όπως τροποποιήθηκαν με τον ν. 3208/2003 και συγκεκριμένα:

α) του άρθρου 41 παρ. 1, β) του άρθρου 38 παρ. 1

4. Τις διαταγές του Υπουργείου Αγροτικής Ανάπτυξης & Τροφίμων:

α) 160417/1180/8.7.1980, β) 182447/3049/24.9.1980.

5. Την υπ' αριθμ. 5440/12.12.2003 (Φ.Ε.Κ./1961/Β/31.12.2003) απόφαση του Γ.Γ.Π.Σ.Ε. που αναφέρεται στη μεταβίβαση δικαιώματος υπογραφής «Με εντολή Γενικού Γραμματέα» στους Προϊσταμένουστων Δασικών Υπηρεσιών, όπως τροποποιήθηκε με την υπ' αριθ. 5306/31.10.2005 όμοια (Φ.Ε.Κ./1562/Β/11.11.2005).

6. Την υπ' αριθμ. 6314/7.11.2005 πρόταση του Δασαρχείου Καρπενησίου από την οποία προκύπτει ότι η έκταση που αναφέρεται στο θέμα είχε κατά το χρόνο καταστροφής της που έγινε από παράνομη αποψίλωση, περίπου τον Απρίλιο του 2005, από τον Σπύρο Ζηνέλη του Θεοδώρου, κάτοικο Μεγ. Χωριού, Δασικό χαρακτήρα κατά την έννοια του άρθρου 3 παρ. 1 του ν. 998/1979,όπως τροποποιήθηκε με τον ν. 3208/2003, καλυπτόμενη από δρυς, πουρνάρια, γαύρους, κέδρα σε ποσοστό πάνω από 80% και ως εκ τούτου επιβάλλεται η κήρυξη της ως αναδασωτέας.

7. Την υπ' αριθμ. 2844/10.11.2005 αναφορά και σύμφωνη γνώμη της Δ/νσης Δασών Ν. Ευρυτανίας, αποφασίζουμε:

Κηρύσσουμε ως αναδασωτέο, το δημόσιο δάσος, εμβαδού 1.161,83 τ.μ. στη θέση « Άγιος Ιωάννης» περιφέρειας Δ.Δ. Μεγάλου Χωριού, Δήμου Ποταμιάς με σκοπό, αφ' ενός μεν τη διατήρηση του δασικού του χαρακτήρα, ώστε να αποκλειστεί η διάθεση του για άλλο προορισμό, αφ'ετέρου δε την επαναδημιουργία της δασικής βλάστησης με φυσική αναγέννηση.

Προσδιορίζεται από τα στοιχεία 1, 2, 3, 4, 5, 6, 7, 8, 9, 10, 11, 12, 1 όπως φαίνεται στο συνημμένο διάγραμμα το οποίο αποτελεί αναπόσπαστο μέρος της αποφάσεως αυτής και έχει όρια:

Ανατολικά: Με δημόσια έκταση δασικού χαρακτήρα.

Δυτικά: Με δημόσια έκταση δασικού χαρακτήρα.

Βόρεια: Με δημόσια έκταση δασικού χαρακτήρα και με έκταση αγροτικού χαρακτήρα.

Νότια: Με έκταση αγροτικού χαρακτήρα και με δημόσια έκταση δασικού χαρακτήρα.

Η απόφαση αυτή ισχύει από της κοινοποιήσεώς της αρμοδίως και προ της δημοσιεύσεώς της στη Εφημερίδα της Κυβερνήσεως (άρθρο 37 ν. 3200/1955).

Επιτρέπεται υποβολή κατ' αυτής αίτησης ακύρωσης στο Σ.τ.Ε. μέσα σε προθεσμία εξήντα (60) ημερών, που αρχίζει από την επομένη της δημοσίευσής της (άρθρο 46 π.δ. 18/1989).

Από τις διατάξεις της απόφασης αυτής δεν προκαλείται δαπάνη σε βάρος του Κρατικού Προϋπολογισμού.


Η απόφαση αυτή να δημοσιευθεί στην Εφημερίδα της Κυβερνήσεως.

Λαμία, 18 Νοεμβρίου 2005

Με εντολή Γενικού Γραμματέα Περιφέρειας
Η Γενική Διευθύντρια
ΜΑΡΙΑ ΚΕΜΟΥ - ΡΙΖΟΥ

ΤΟΠΟΓΡΑΦΙΚΟ ΔΙΑΓΡΑΜΜΑ

Αναδασωτέας Έκτασης Δασικού Χαρακτήρα εμβαδού 1.161,83 τ.μ. στη Θέση "Άγ. Ιωάννης" Δημοτικού Διαμερίσματος Μεγ. Χωριού του Δήμου Ποταμιάς, που αποψιλώθηκε και καταλήφθηκε παράνομα από τον Ζηνέλη Σπύρο του Θεοδώρου.

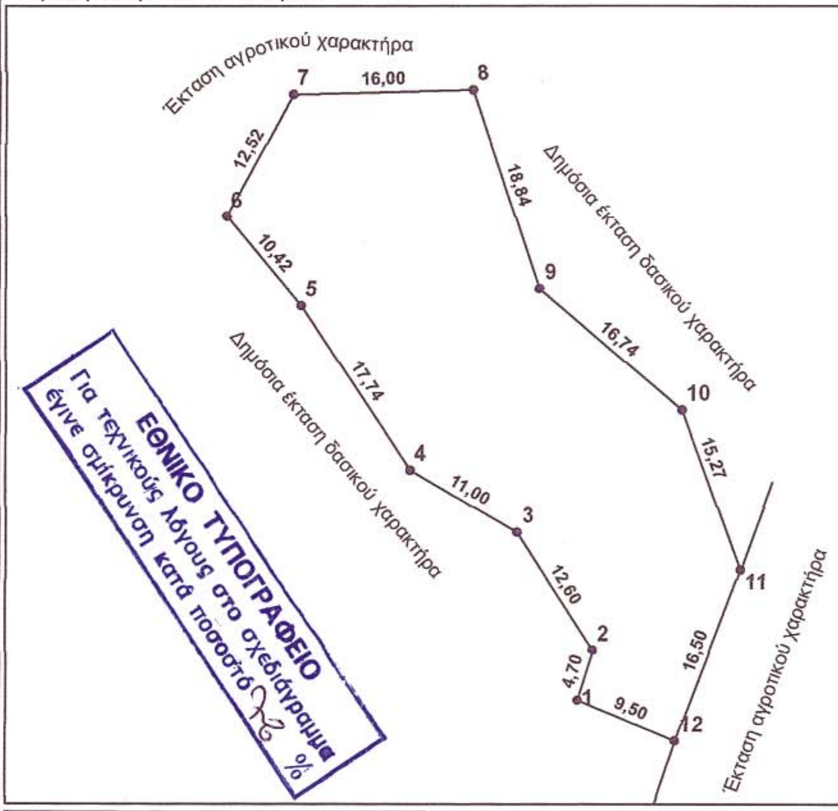

ΕΘΝΙΚΟ ΤΥΠΟΓΡΑΦΕΙΟ
Για τεχνικούς λόγους στο σχεδιάγραμμα έγινε σμίκρυνση κατά ποσοστό 26 %

Κλίμακα 1 : 500

Σημείο	X	Y
1	303849,63	4300676,37
2	303851,03	4300680,86
3	303844,26	4300691,48
4	303834,76	4300697,02
5	303825,02	4300711,84
6	303818,36	4300719,85
7	303824,27	4300730,88
8	303840,26	4300731,27
9	303846,23	4300713,39
10	303858,90	4300702,47
11	303864,15	4300688,13
12	303858,38	4300672,67



Χάρτης Γενικού Προσανατολισμού
ΚΛΙΜΑΚΑ 1 : 1.500.000
Ν. Ευρυτανίας



ΑΠΟΣΠΑΣΜΑ ΔΑΣΟΠΟΝΙΚΟΥ ΧΑΡΤΗ
Δημοσίου Δασικού Συμπλέγματος
Δασών Τέως Δήμου Καρπενησίου

ΚΛΙΜΑΚΑ 1 :20.000

ΥΠΟΜΝΗΜΑ

Αναδασωτέα έκταση

Ανήκει στην αριθμ. 4562/2005
Απόφασή μας.

ΘΕΩΡΗΘΗΚΕ
Λαμία 18 - 11 - 2005
Με Εντολή Γενικού Γραμματέα -
Η Γενική Διευθύντρια Π.Σ.Ε.
Μαρία Κέμου - Ρίζου

ΘΕΩΡΗΘΗΚΕ
Καρπενήσι 7 - 11 - 2005
Ο Δασάρχης Καρπενησίου
Φάκας Ιωάννης
Δασολόγος

Καρπενήσι 22 - 8 - 2005
Ο Συντάκτης
Καρκάνης Ιωάννης
Δασολόγος

Αριθμ. 4583 (2)

Έγκριση δωρεάν παραχώρησης εδαφικής λωρίδας σε κοινή χρήση για δημιουργία δημοτικού δρόμου στον οικισμό Άριας του Δήμου Ναυπλίου.

Ο ΝΟΜΑΡΧΗΣ ΑΡΓΟΛΙΔΑΣ

Έχοντας υπόψη:

1. Το π.δ. 30/1996 (ΦΕΚ 21 Α΄) «Κώδικας Νομαρχιακής Αυτοδιοίκησης»

2. Τον εσωτερικό οργανισμό οργάνωσης και λειτουργίας της Ν. Αυτ/σης Αργολίδας (ΦΕΚ 1810/Β/2001).

3. Τις διατάξεις του π.δ. της 24/31.5.1985 (ΦΕΚ 181Δ΄) "Όροι δόμησης οικισμών κάτω των 2000 κατοίκων" και ειδικότερα το άρθρο 6 αυτού.

4. Το υπ' αριθμ. 154/13.1.2005 έγγραφο του Δήμου Ναυπλίου με το οποίο διαβιβάστηκε στη Δ.Π.Χ.Π. η από 15.11.2004 αίτηση της Δέσποινας Αραμπού προς το Δήμο Ναυπλίου με το συνημμένο φάκελο με την οποία αιτείται την έγκριση δωρεάν παραχώρησης εδαφικής λωρίδας σε κοινή χρήση για δημιουργία δημοτικού δρόμου στον οικισμό Άριας του Δ. Ναυπλίου.

5. Το από Φεβρουαρίου 2004 τοπογραφικό διάγραμμα κλιμ. 1:500 του τοπογράφου μηχ/κού Τ.Ε Βασιλείου Μαρτίνου:

- Το απόσπασμα χάρτη Γ.Υ.Σ. κλιμ. 1: 5000 με τα όρια του οικισμού, όπου σημειώνεται η θέση του αιτούμενου εδαφικού τμήματος από τον ίδιο μηχανικό.
- Τις συμβολαιογραφικλες πράξεις με αριθμούς.
- 366/14.2.2000 περ. παροχή ψιλής κυριότητας συμ/φου Ναυπλίου Ευαγ. Σωτηροπούλου
- 2184/4.6.2004 πωλητήριο συμ/φου Ναυπλίου Ευαγ. Σωτηροπούλου
- 2203/16.6.2004 περ.παροχή συμ/φου Ναυπλίου Ευαγ. Σωτηροπούλου.
- 2206/16.6.2004 παραίτηση από επικαρπία συμ/φου Ναυπλίου Ευαγ.Σωτηροπούλου.
- 2443/8.11.2004 παραχώρηση σε κοινή χρήση συμ/φου Ναυπλίου Ευαγ.Σωτηροπούλου
- 2493/27.11.2004 παραίτηση από επικαρπία συμ/φου Ναυπλίου Ευαγ.Σωτηροπούλου.
- Την υπ' αριθμ. 437/2004 Α Δ.Σ. Ναυπλίου - ως και τις σχετικές της δημοσιοποιήσεις- με την οποία γνωμοδοτεί θετικά για την αιτούμενη παραχώρηση και τη σχετική βεβαίωση περί μη υποβολής ενστάσεων κατά αυτής.

6. Την υπ' αριθμ. 230/31.5.2005 θετική εισήγηση της Δ.Π.Χ.Π. προς το Σ.Χ.Ο.Π. Ν. Αργολίδας.

7. Το υπ' αριθμ. 16/1/16/6.6.2005 απόσπασμα πρακτικού Σ.Χ.Ο.Π. Ν. Αργολίδας.

8. Το υπ' αριθμ. 2958/5.10.2005 συμβόλαιο δωρεάν παραχώρησης εδαφικής λωρίδας σε κοινή χρήση που μεταγράφηκε στα βιβλία μεταγραφών Υποθηκοφυλακείου Ναυπλίου (τόμο 669/αριθμ. 8/6.10.2005), αποφασίζουμε:

Άρθρο 1.

Εγκρίνεται η δωρεάν παραχώρησης εδαφικής λωρίδας πλάτους 6,00 μ. σε κοινή χρήση για δημιουργία δημοτικού δρόμου στον οικισμό Άριας του Δήμου Ναυπλίου στη θέση όπου αποτυπώνεται στο συνημμένο τοπογραφικό διάγραμμα κλιμ. 1: 500, το οποίο συνοδεύει την παρούσα απόφαση και αποτελεί αναπόσπαστο μέρος αυτής.

Άρθρο 2.

Η ισχύς της παρούσας αρχίζει από τη δημοσίευση της στην Εφημερίδα της Κυβέρνησης.

Άρθρο 3.

Από τις διατάξεις της παρούσας απόφασης δεν προκαλείται δαπάνη σε βάρος του κρατικού προϋπολογισμού.


Κατά της πράξης αυτής επιτρέπεται σε οποιονδήποτε έχει έννομο συμφέρον προσφυγή ενώπιον του γενικού Γραμματέα Περιφέρειας Πελοποννήσου για παράβαση νόμου, μέσα σε αποκλειστική προθεσμία τριάντα (30) ημερών από τη δημοσίευση ή, αν η απόφαση δεν δημοσιεύεται, από την κοινοποίηση ή, διαφορετικά, αφότου έλαβε γνώση, σύμφωνα με το ν. 2218/1994 (ΦΕΚ 90Α΄/13.6.1994).

Η απόφαση αυτή να δημοσιευθεί στην Εφημερίδα της Κυβερνήσεως.

Ναύπλιο, 15 Νοεμβρίου 2005

Ο Νομάρχης

ΒΑΣΙΛΗΣ Ν. ΣΩΤΗΡΟΠΟΥΛΟΣ

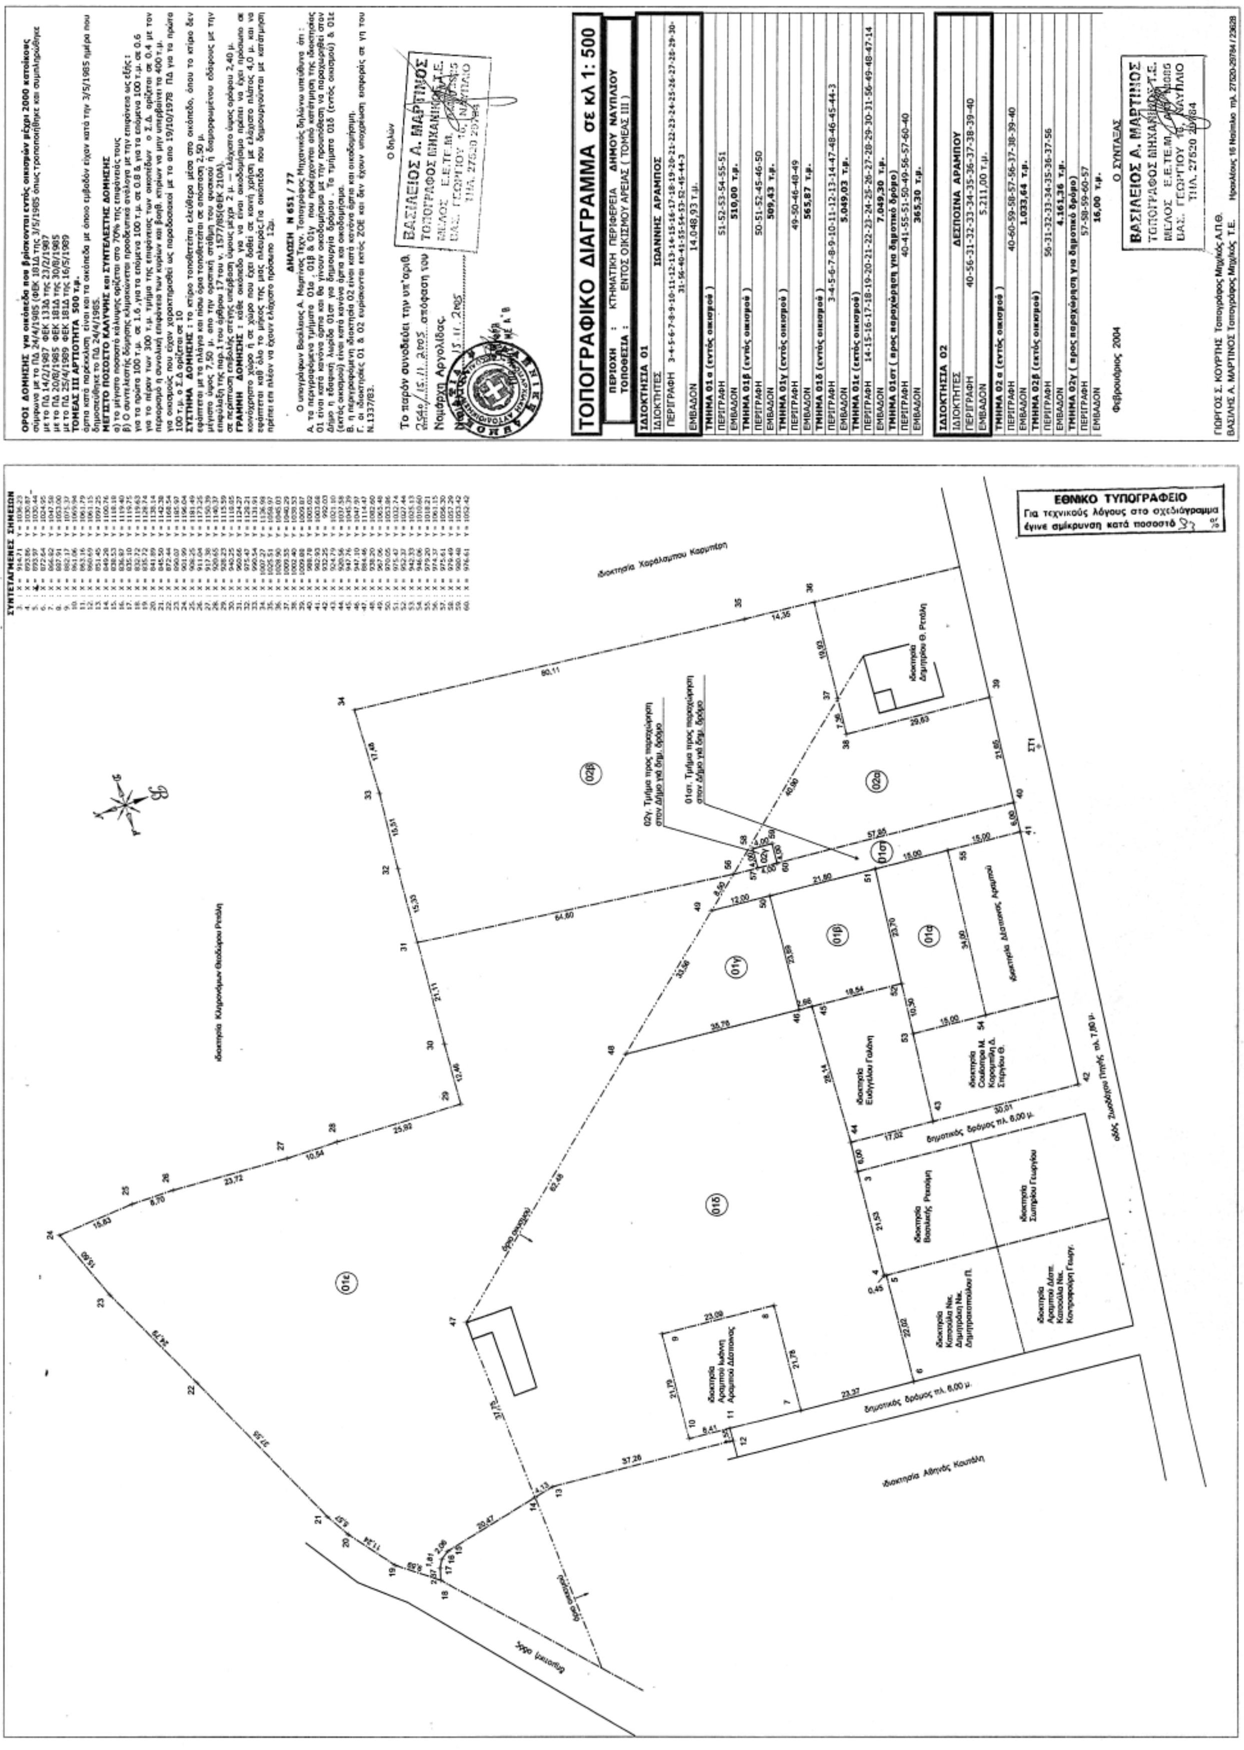
ΤΟΠΟΓΡΑΦΙΚΟ ΔΙΑΓΡΑΜΜΑ σε κλ 1: 500
ΕΘΝΙΚΟ ΤΥΠΟΓΡΑΦΕΙΟ
Για τεχνικούς λόγους στο σχεδιάγραμμα έγινε σμίκρυνση κατά ποσοστό

Αριθμ. 13394/233/05 (3)

Τροποποίηση του εγκεκριμένου Ρυμοτομικού Σχεδίου του Δήμου Αγίου Δημητρίου για τον χαρακτηρισμό Εγκεκριμένης οδού - παρόδου Γράμμου στο Ο.Τ. 964.

Ο ΝΟΜΑΡΧΗΣ ΑΘΗΝΩΝ

Έχοντας υπ' όψη:

1. Τις διατάξεις του ν. δ/τος της 17.7.1923, όπως μεταγενέστερα τροποποιήθηκαν και συμπληρώθηκαν και ειδικότερα τα άρθρα 3 και 70.

2. Τις διατάξεις του ν. 1577/1985 (ΦΕΚ 240 Α΄) και ειδικότερα του άρθρου 34.

3. Τις διατάξεις του κώδικα Βασικής Πολεοδομικής Νομοθεσίας (ΦΕΚ 580 Δ΄ 99) και ειδικότερα τα άρθρα 152 παρ. 6, 154.

4. Τις διατάξεις των ιδρυτικών νόμων της Νομαρχιακής αυτοδιοίκησης ν. 2218/1994 (ΦΕΚ 90Α/1994) και ν. 2240/1994 (ΦΕΚ 153Α΄/1994).

5. Τις διατάξεις του π. δ/τος 30/1996 (ΦΕΚ 21Α΄/1996) "Κώδικας Νομαρχιακής Αυτοδιοίκησης", όπως τροποποιήθηκε και ισχύει σήμερα.

6. Τις διατάξεις του αριθμ. 29Α του ν. 1558/1985 όπως προστέθηκε με το άρθρ. 27 του ν. 2081/1992 (ΦΕΚ 154Α΄) και το γεγονός ότι από τις διατάξεις της παρούσας απόφασης δεν προκαλείται δαπάνη σε βάρος του προϋπολογισμού του Δήμου.

7. Τις διατάξεις του άρθρου 29 του ν. 2831/2000 (ΦΕΚ 140Α΄) όπως αντικαταστάθηκαν από το άρθρο 10 του ν. 3044/26.8.2002 (ΦΕΚ 197Α΄).

8. Τον ισχύοντα οργανισμό Εσωτερικής Οργάνωσης και Λειτουργίας των Υπηρεσιών της Νομαρχιακής Αυτοδιοίκησης Αθηνών -Πειραιώς Νομαρχίας Αθηνών (ΦΕΚ 1262Β731.12.1997) όπως τροποποιήθηκε και ισχύει (ΦΕΚ 724Β/2003 και συμπληρώθηκε με την απόφαση 30763/2003 ΦΕΚ 769Β΄/13.6.203.

9. Τη συγκρότηση των Σ.Χ.Ο.Π. των Δ/νσεων Πολεοδομίας με τις 34/30.5.2002 & 62/24.6.2006 αποφάσεις Νομαρχιακού Συμβουλίου Αθηνών.

10. Το από 20.1.1972 εγκριτικό Δ/γμα ρυμοτομίας του Δήμου Αγίου Δημητρίου (ΦΕΚ 11.2.1972).

11. Τη υπ' αριθμ. 204/2000 απόφαση Δημοτικού Συμβουλίου και την 412/2004 απόφαση για επικαιροποίηση της πρώτης.

12. Το υπ' αριθμ. 09 πρακτικό της από 12.10.2005 γνωμοδότησης του Σ.Χ.Ο.Π. του Νομαρχιακού Τομέα Νότιας Αθήνας.

13. Τα νόμιμα δικαιολογητικά που περιέχονται στο φάκελο, αποφασίζει:

1. Την Τροποποίηση του εγκεκριμένου Ρυμοτομικού Σχεδίου του Δήμου Αγίου Δημητρίου για το χαρακτηρισμό Εγκεκριμένης οδού - παρόδου Γράμμου στο Ο.Τ. 964.

2. Η ισχύς της παρούσας απόφασης αρχίζει από την ημερομηνία δημοσίευσής της στην Εφημερίδα της Κυβερνήσεως.


Επιτρέπεται η υποβολή προσφυγής στο Γενικό Γραμματέα Περιφέρειας, μόνο για παράβαση νόμου σύμφωνα με τις διατάξεις του άρθρου 69 του π.δ. 30/1996 (ΦΕΚ 21Α/1996) όπως τροποποιήθηκε και ισχύει σε προθεσμία 30 ημερών από τη δημοσίευση της Εφημερίδας της Κυβερνήσεως.

Η απόφαση αυτή να δημοσιευθεί στην Εφημερίδα της Κυβερνήσεως.

Αργυρούπολη, 21 Οκτωβρίου 2005

Ο Νομάρχης


ΙΩΑΝΝΗΣ ΣΓΟΥΡΟΣ

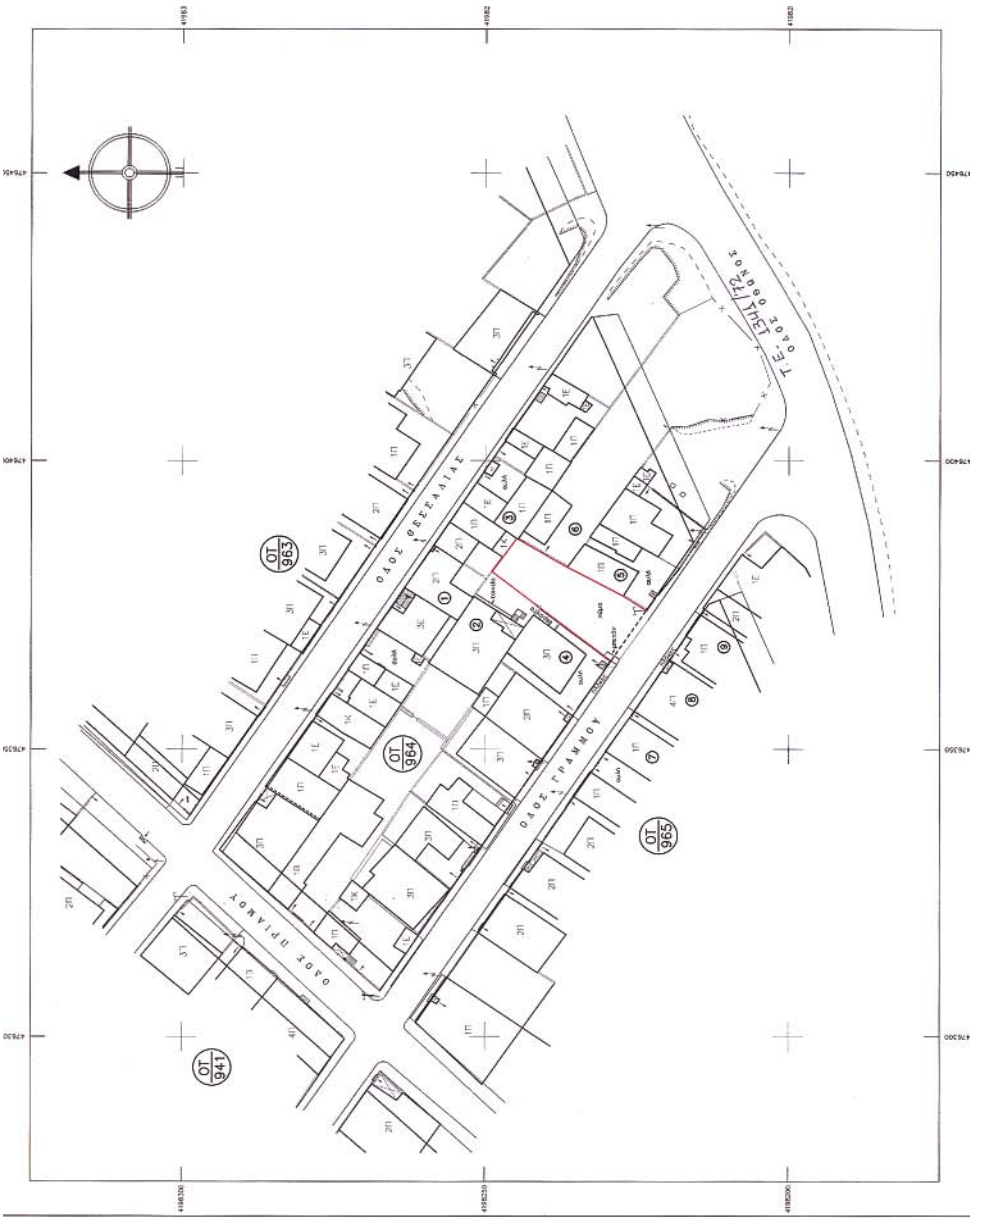
ΟΔΟΣ ΘΕΣΣΑΛΙΑΣ
ΟΔΟΣ ΓΡΑΜΜΟΥ
ΟΔΟΣ ΠΡΙΑΜΟΥ
ΟΔΟΣ ΟΘΩΝΟΣ
Τ.Ε. 1344/72
ΟΤ 963
ΟΤ 964
ΟΤ 965
ΟΤ 941

ΚΤΗΜΑΤΟΛΟΓΙΚΟΣ ΠΙΝΑΚΑΣ ΠΙΘΑΝΩΝ ΙΔΙΟΚΤΗΤΩΝ
ΠΟΥ ΘΙΓΟΝΤΑΙ ΕΜΜΕΣΑ ΑΠΟ ΤΗΝ ΤΡΟΠΟΠΟΙΗΣΗ

α/α	ΟΝΟΜΑΤΕΠΩΝΥΜΟ ΙΔΙΟΚΤΗΤΗ	ΔΙΕΥΘΥΝΣΗ ΙΔΙΟΚΤΗΤΗ
1	ΜΑΝΩΛΗΣ ΑΝΑΣΤΑΣΙΟΣ ΟΙΚΟΝΟΜΙΔΟΥ ΚΥΡΙΑΚΟΥΛΑ ΜΑΝΩΛΗΣ ΕΜΜΑΝΟΥΗΛ ΚΑΣΤΡΙΝΟΥ ΚΑΤΙΝΑ ΜΠΙΝΙΩΡΗ ΧΑΡΙΚΛΕΙΑ ΜΠΙΝΙΩΡΗ ΣΤΑΥΡΟΥΛΑ ΜΠΙΝΙΩΡΗΣ ΓΕΩΡΓΙΟΣ ΜΠΙΝΙΩΡΗ ΧΡΙΣΤΙΝΑ	ΗΛΕΚΤΡΑΣ 34 ΒΟΥΛΙΑΓΜΕΝΗ 16671 ΠΑΠΑΓΟΥ 130 ΑΓΙΟΣ ΔΗΜΗΤΡΙΟΣ 17343 ΘΕΣΣΑΛΙΑΣ 28 ΑΓΙΟΣ ΔΗΜΗΤΡΙΟΣ 17343 ΓΡΑΜΜΟΥ 48 ΑΓΙΟΣ ΔΗΜΗΤΡΙΟΣ 17343 ΘΕΣΣΑΛΙΑΣ 32 ΑΓΙΟΣ ΔΗΜΗΤΡΙΟΣ 17343 ΘΕΣΣΑΛΙΑΣ 36 ΑΓΙΟΣ ΔΗΜΗΤΡΙΟΣ 17343 ΘΕΣΣΑΛΙΑΣ 36 ΑΓΙΟΣ ΔΗΜΗΤΡΙΟΣ 17343 ΘΕΣΣΑΛΙΑΣ 36 ΑΓΙΟΣ ΔΗΜΗΤΡΙΟΣ 17343
2	ΣΤΑΜΑΤΕΛΟΥ ΑΛΕΞΑΝΔΡΑ	ΠΑΡ. ΓΡΑΜΜΟΥ 77 ΑΓΙΟΣ ΔΗΜΗΤΡΙΟΣ 17343
3	ΠΕΤΡΑΚΗ ΟΥΡΑΝΙΑ ΣΥΚΙΩΤΗΣ ΑΠΟΣΤΟΛΟΣ ΣΥΚΙΩΤΟΥ ΜΑΡΙΑ	ΘΕΣΣΑΛΙΑΣ 40 ΑΓΙΟΣ ΔΗΜΗΤΡΙΟΣ 17343 ΣΟΛΩΝΟΣ 81 ΚΑΛΛΙΘΕΑ 17674 ΣΟΛΩΝΟΣ 81 ΚΑΛΛΙΘΕΑ 17674
4	ΚΑΤΣΙΓΙΑΝΝΗ ΒΑΣΙΛΙΚΗ	ΓΡΑΜΜΟΥ 77 ΑΓΙΟΣ ΔΗΜΗΤΡΙΟΣ 17343
5	ΚΩΛΕΤΗΣ ΣΤΕΡΓΙΟΣ	ΨΑΡΡΩΝ 4 ΑΛΙΜΟΣ 17456
6	ΜΠΑΛΙΝΑΚΟΣ ΝΙΚΟΛΑΟΣ	ΠΑΡ. ΓΡΑΜΜΟΥ 77 ΑΓΙΟΣ ΔΗΜΗΤΡΙΟΣ 17343
7	ΠΟΛΥΚΑΝΔΡΙΤΗΣ ΚΩΝΣΤΑΝΤΙΝΟΣ ΠΟΛΥΚΑΝΔΡΙΤΗΣ ΣΤΑΥΡΟΣ	ΣΑΧΤΟΥΡΗ 5 ΑΓΙΟΣ ΔΗΜΗΤΡΙΟΣ 17343 ΣΑΧΤΟΥΡΗ 5 ΑΓΙΟΣ ΔΗΜΗΤΡΙΟΣ 17343
8	ΛΥΚΟΣ ΙΩΑΝΝΗΣ ΑΘΑΝΑΣΙΑΔΟΥ ΚΥΡΙΑΚΗ ΑΘΑΝΑΣΙΑΔΟΥ ΑΙΚΑΤΕΡΙΝΗ ΕΘΝΙΚΗ ΤΡΑΠΕΖΑ ΕΛΛΑΔΟΣ ΑΘΑΝΑΣΙΑΔΗΣ ΝΙΚΟΛΑΟΣ ΚΟΚΚΑΛΑΚΗ ΜΑΡΙΑ	ΓΡΑΜΜΟΥ 80 ΑΓΙΟΣ ΔΗΜΗΤΡΙΟΣ 17343 ΓΡΑΜΜΟΥ 80 ΑΓΙΟΣ ΔΗΜΗΤΡΙΟΣ 17343 ΣΠΕΤΣΩΝ 4 ΑΓΙΟΣ ΔΗΜΗΤΡΙΟΣ 17341 ΑΙΟΛΟΥ 86 ΑΘΗΝΑ ΜΕΝΕΛΑΟΥ 101 ΑΓΙΟΣ ΔΗΜΗΤΡΙΟΣ 17343 ΜΕΝΕΛΑΟΥ 101 ΑΓΙΟΣ ΔΗΜΗΤΡΙΟΣ 17343
9	ΜΑΝΤΖΟΡΑΚΗΣ ΜΙΧΑΗΛ ΚΟΥΝΤΟΥΡΑΚΗΣ ΝΙΚΟΛΑΟΣ	ΠΛΑΤΩΝΟΣ ΚΙΣΣΑΜΟΥ ΧΑΝΙΑ 73400 ΔΑΦΝΗΣ 84 ΙΛΙΟ 13123

ΕΘΝΙΚΟ ΤΥΠΟΓΡΑΦΕΙΟ
Για τεχνικούς λόγους στο σχεδιάγραμμα έγινε σμίκρυνση κατά ποσοστό 20 %

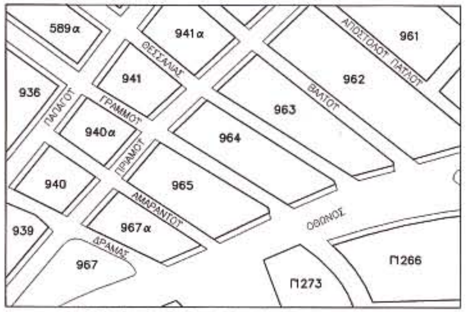

ΑΠΟΣΠΑΣΜΑ ΕΓΚΕΚΡΙΜΕΝΟΥ ΡΥΜΟΤΟΜΙΚΟΥ ΣΧΕΔΙΟΥ
ΚΛΙΜΑΚΑ 1:2000

ΤΟΠΟΘΕΤΗΣΗ Ο.Γ. ΚΑΙ Ρ.Γ.

Οι Ο.Γ. και Ρ.Γ. τοποθετηθηκαν συμφωνα με οσα οριζονται στις 2379/72, 1341/72 και 3734/73 τεχνικες εκθεσεις.

ΒΕΒΑΙΩΣΗ ΔΗΜΑΡΧΟΥ

Ο Δημαρχος Αγιου Δημητριου βεβαιωνει οτι το παρον διαγραμμα ειναι αυτο που αναρτηθηκε και συνοδευει τη σχετικη αποφαση του Δημοτικου Συμβουλιου.

(Σφραγίδα: ΕΛΛΗΝΙΚΗ ΔΗΜΟΚΡΑΤΙΑ • ΝΟΜΟΣ ΑΤΤΙΚΗΣ • ΔΗΜΟΣ ΑΓΙΟΥ ΔΗΜΗΤΡΙΟΥ)

(Υπογραφή)

ΑΠΟΦΑΣΗ ΝΟΜΑΡΧΗ ΑΘΗΝΩΝ ΑΡ. 13394/2333/05
ΑΦΟΡΑ Τροποποιηση του Εγκεκριμενου Ρ.Σ. του Δημου Αγιου Δημητριου Για το χαρακτηρισμο εγκεκριμενης οδου - παροδου Γραμμου στο Ο.Τ. 964

Ο ΝΟΜΑΡΧΗΣ ΑΘΗΝΩΝ

(Υπογραφή)

ΙΩΑΝΝΗΣ ΣΓΟΥΡΟΣ

	ΔΗΜΟΣ ΑΓΙΟΥ ΔΗΜΗΤΡΙΟΥ ΤΕΧΝΙΚΗ ΥΠΗΡΕΣΙΑ
ΕΡΓΟ	ΤΡΟΠΟΠΟΙΗΣΗ ΤΟΥ ΕΓΚΕΚΡΙΜΕΝΟΥ ΡΥΜΟΤΟΜΙΚΟΥ ΣΧΕΔΙΟΥ ΣΤΟ Ο.Τ. 964 ΜΕ ΤΟ ΧΑΡΑΚΤΗΡΙΣΜΟ ΕΓΚΕΚΡΙΜΕΝΗΣ ΟΔΟΥ ΠΑΡΟΔΟΥ ΓΡΑΜΜΟΥ.
ΘΕΣΗ	ΔΗΜΟΣ ΑΓΙΟΥ ΔΗΜΗΤΡΙΟΥ – Ο.Τ. 964
ΘΕΜΑ	ΤΟΠΟΓΡΑΦΙΚΟ ΔΙΑΓΡΑΜΜΑ
ΚΛΙΜΑΚΑ : 1:500	ΗΜΕΡΟΜΗΝΙΑ : ΝΟΕΜΒΡΙΟΣ 2003
Η ΣΥΝΤΑΞΑΣΑ (Υπογραφή) Νικόλλη Σαπφώ Αγρ. - Τοπ. Μηχανικός Κλάδος ΠΕ8 - Βαθμός Δ'	Ο ΔΙΕΥΘΥΝΤΗΣ Τ.Υ. α.α. (Σφραγίδα: ΕΛΛΗΝΙΚΗ ΔΗΜΟΚΡΑΤΙΑ • ΝΟΜΟΣ ΑΤΤΙΚΗΣ • ΔΗΜΟΣ ΑΓΙΟΥ ΔΗΜΗΤΡΙΟΥ) (Υπογραφή) Τοπογράφος Μηχανικός Τ.Ε.

ΔΙΟΡΘΩΣΕΙΣ ΣΦΑΛΜΑΤΩΝ

(4)

Στην υπ' αριθμ. 17522/18.4.2005 απόφαση Υφυπουργού ΠΕΧΩΔΕ «έγκριση μεταφοράς συντελεστή δόμησης και χορήγησης τίτλου δικαιώματος μεταφοράς συντελεστή δόμησης από βαρυνόμενο ακίνητο που βρίσκεται εντός του εγκεκριμένου ρυμοτομικού σχεδίου του Δήμου Θεσ/νίκης (Ν. Θεσ/νίκης) στην οδό Λυκούργου 2 και Σαλαμίνος και Δόξης αριθμ. 1, Ο.Τ 14 και στο οποίο υπάρχει κτίριο χαρακτηρισμένο ως διατηρητέο», η οποία δημοσιεύθηκε στο ΦΕΚ 594 Δ΄/3.6.2005 διορθώνονται τα εσφαλμένα:

Α. στο υπό στοιχείο 9 των «έχοντας υπόψη» στα εδάφια α και β αυτού

α. «Φανής .... Παπασιαραφιανού»

στο εδάφ. Β αυτού «Στυλιανή...Παπασιαραφιανού»

στο ορθό και στα δύο εδάφια που είναι «Παπασαραφιανού»

Β. στο άρθρο 2 εδάφιο 1 αυτού «Φανή .... Παπασιαραφιανού ....» καθώς και στο εδάφιο 2 αυτού «Στυλιανή .... Παπασιαραφιανού»

στο ορθό και στα δύο εδάφια που είναι « .... Παπασαραφιανού ....».

(Από το Υπουργείο Περιβάλλοντος, Χωροταξίας